

DIRECTION GENERALE DES IMPOTS

EXTRAIT DU PLAN CADASTRAL
INFORMATISE

A L C Y O N
ARCHITECTURE

ESPACE affaires
725, fbg Montaliéon - 73 000 CHAMBERY
Téléphone 04.79.70.28.32 Fax 04.79.33.23.77
N° d'identification 444 109 408 00019 APE 742A

Service du Cadastre

Departement :

SAVOIE

Commune :

LES DESERTS

Section : G

Echelle d'origine : 1/2000

Echelle d'édition : 1/500

Date de l'édition : 16/07/2004


Numéro d'ordre du registre de constatation :


Cachet du service d'origine :

CENTRE DES IMPÔTS FONCIER
DE CHAMBERY
Service du Cadastre
412, avenue du Covet
B.P. 1114
73011 CHAMBERY CEDEX
Téléphone : 04 79 62 08 90
cdfif.chambery@dgi.finances.gouv.fr

Extrait certifié conforme au plan cadastral
informatisé à la date :

A
Le
L'

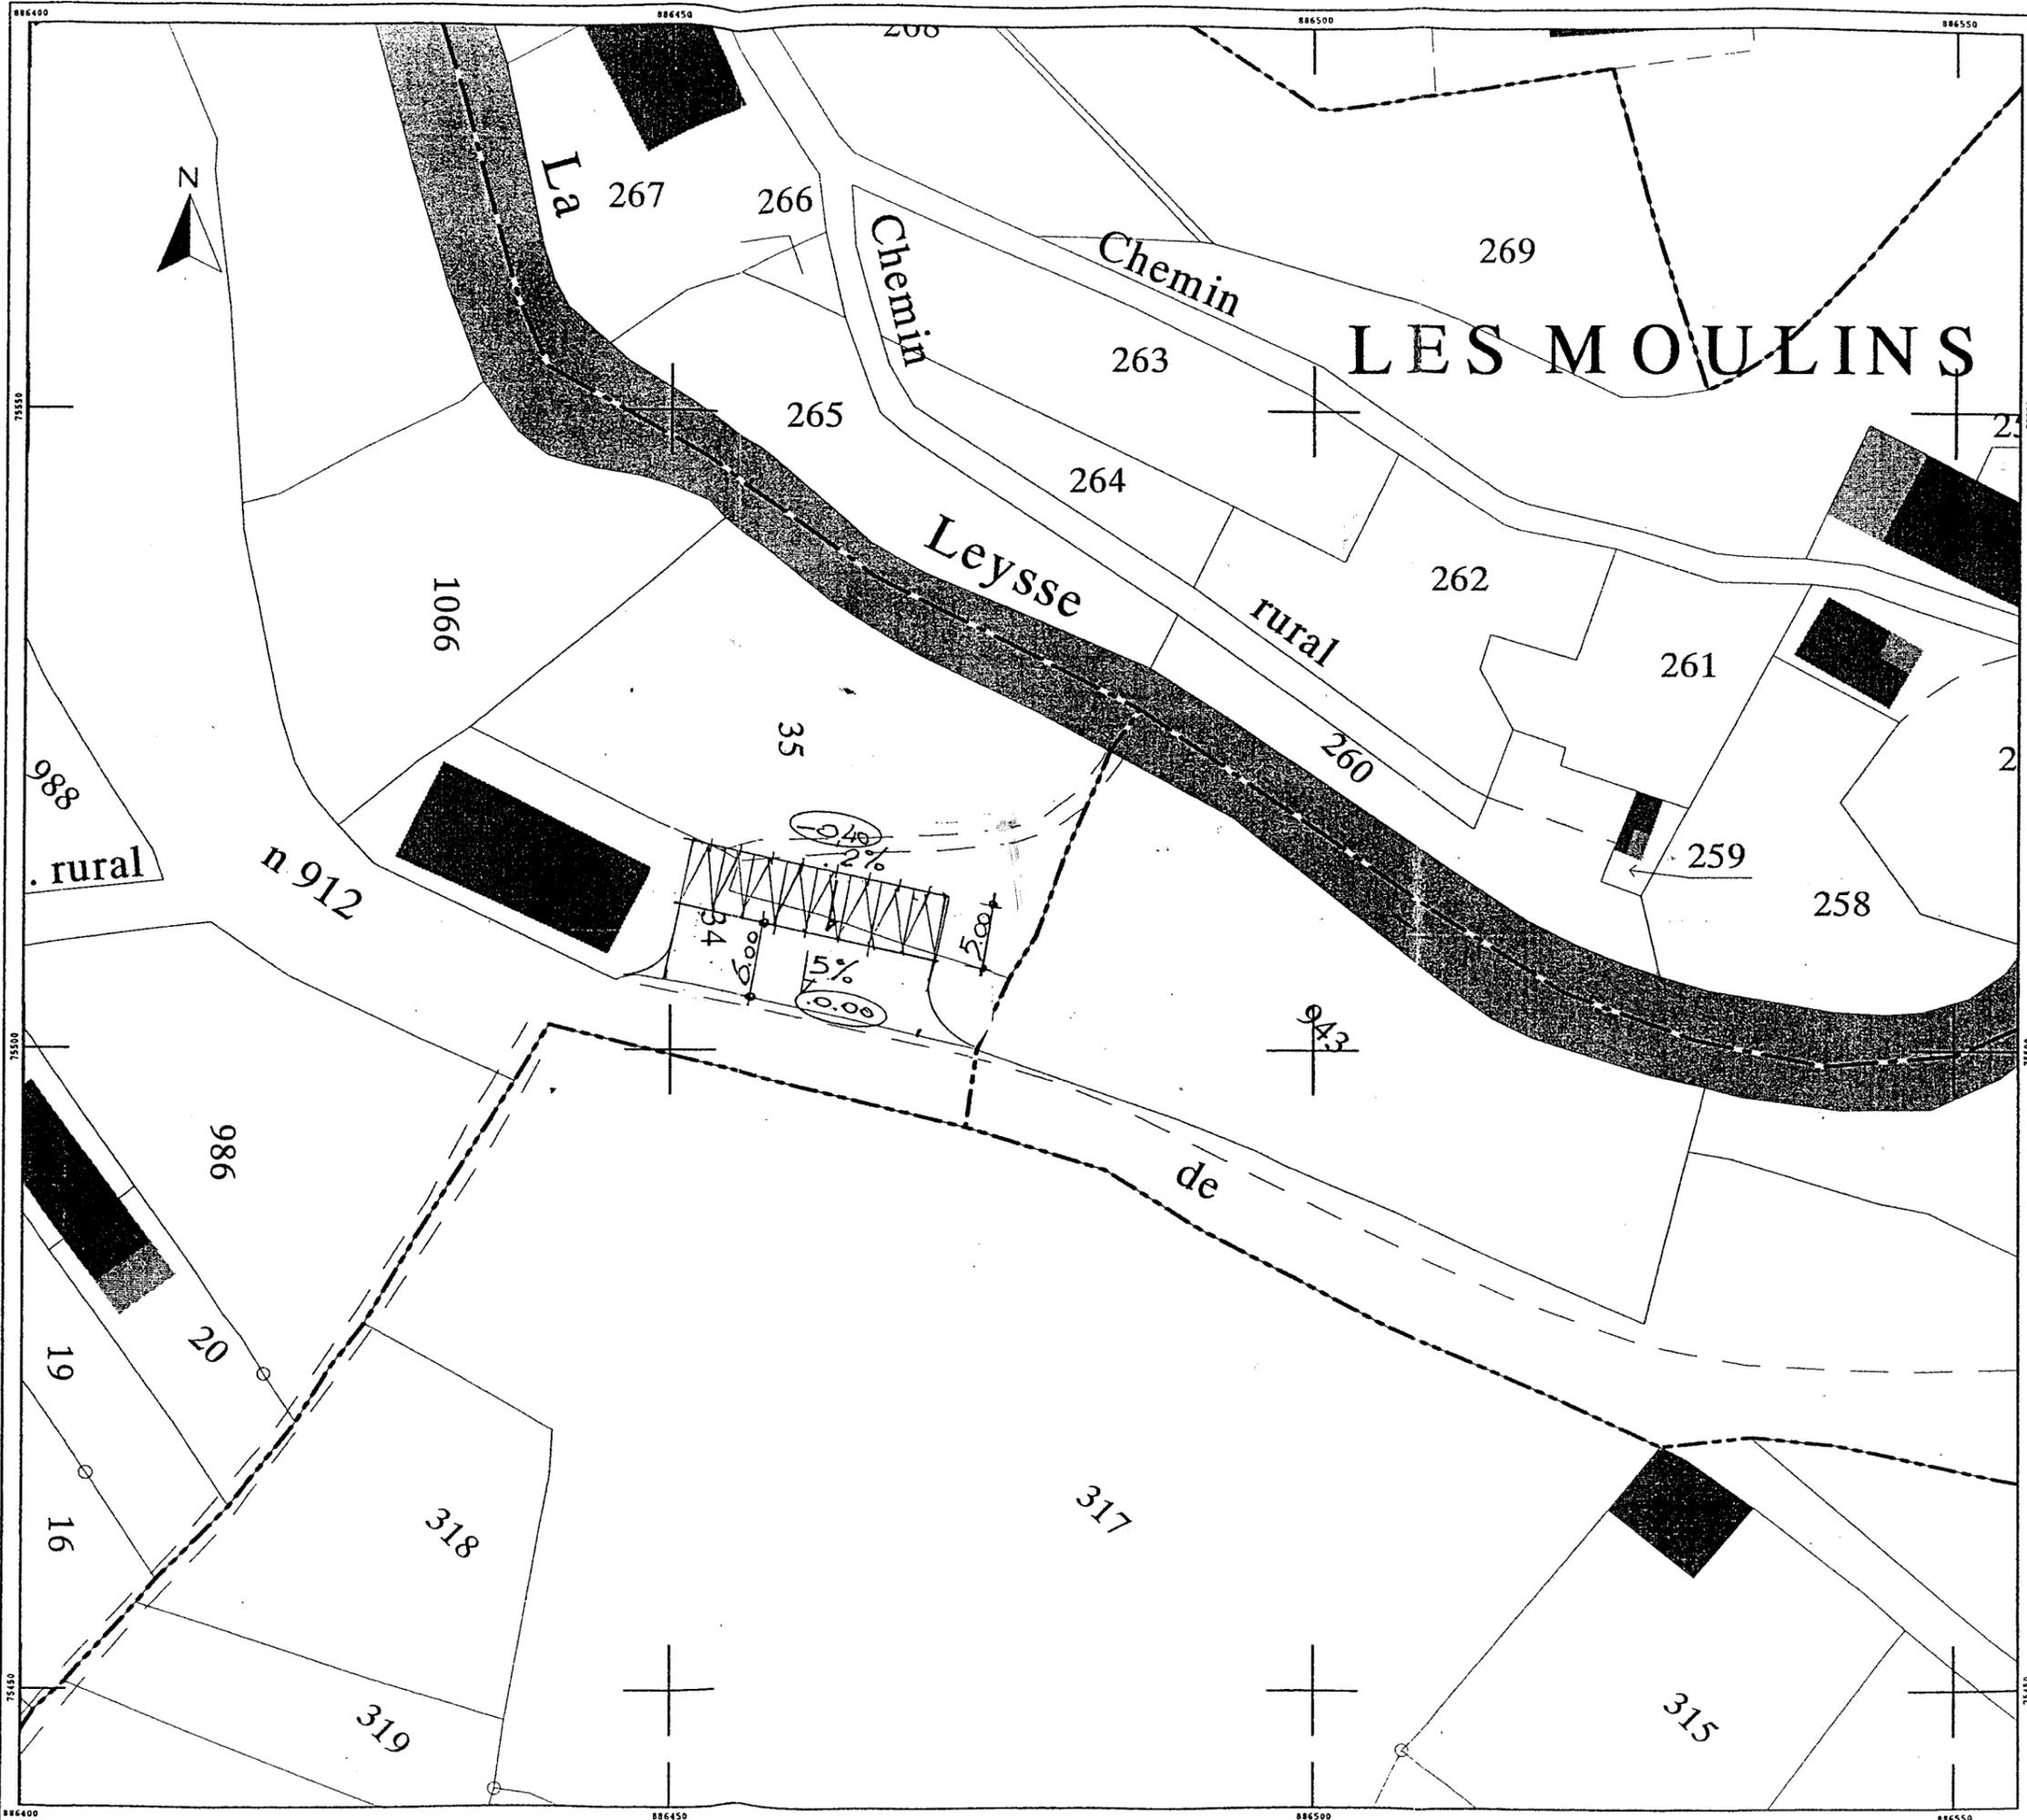

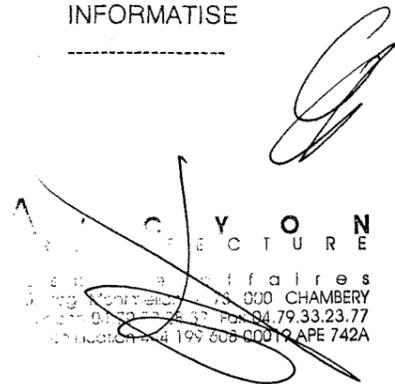

Service du Cadastre

Departement :
SAVOIE
Commune :
LES DESERTS

Section : G
Echelle d'origine : 1/2000
Echelle d'édition : 1/200
Date de l'édition : 16/07/2004

Numéro d'ordre du registre de constatation :

Cachet du service d'origine :

CENTRE DES IMPÔTS FONCIER
DE CHAMBERY
Service du Cadastre
412, avenue du Covet
B.P. 1114
73011 CHAMBERY CEDEX
Téléphone : 04 79 62 06 90
cdif.chambery@dgi.finances.gouv.fr

Extrait certifié conforme au plan cadastral
informatisé à la date :

A
Le
L'

