
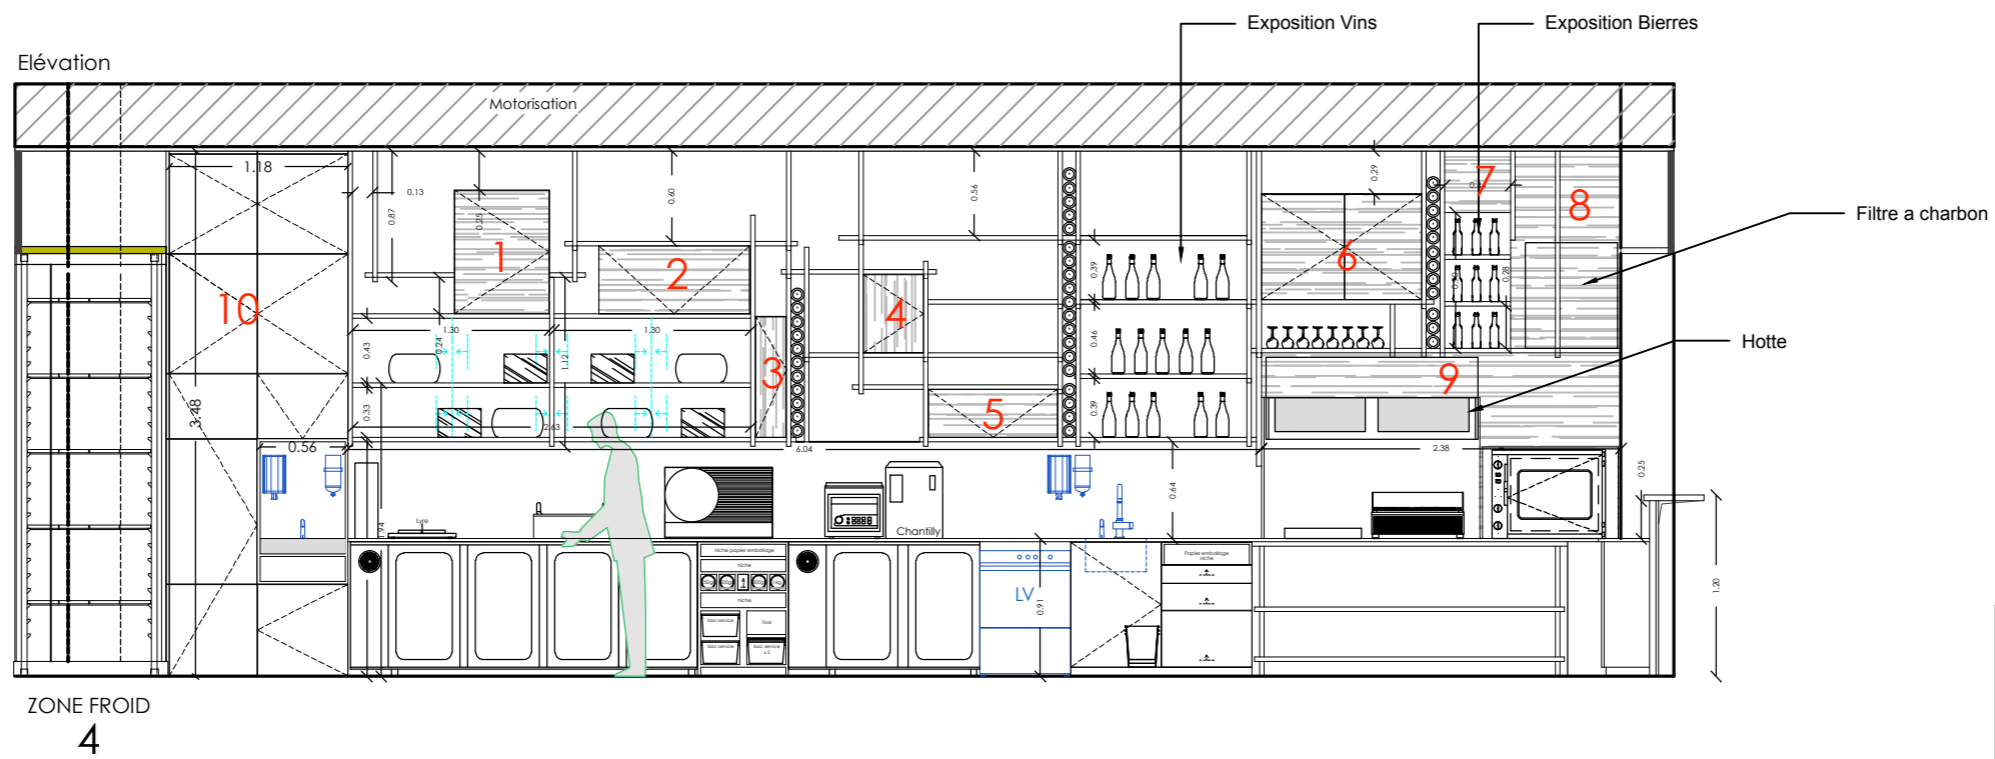


APD / Élévation intérieure + Plan

Zone de travail arrière

Echelle 1/50e

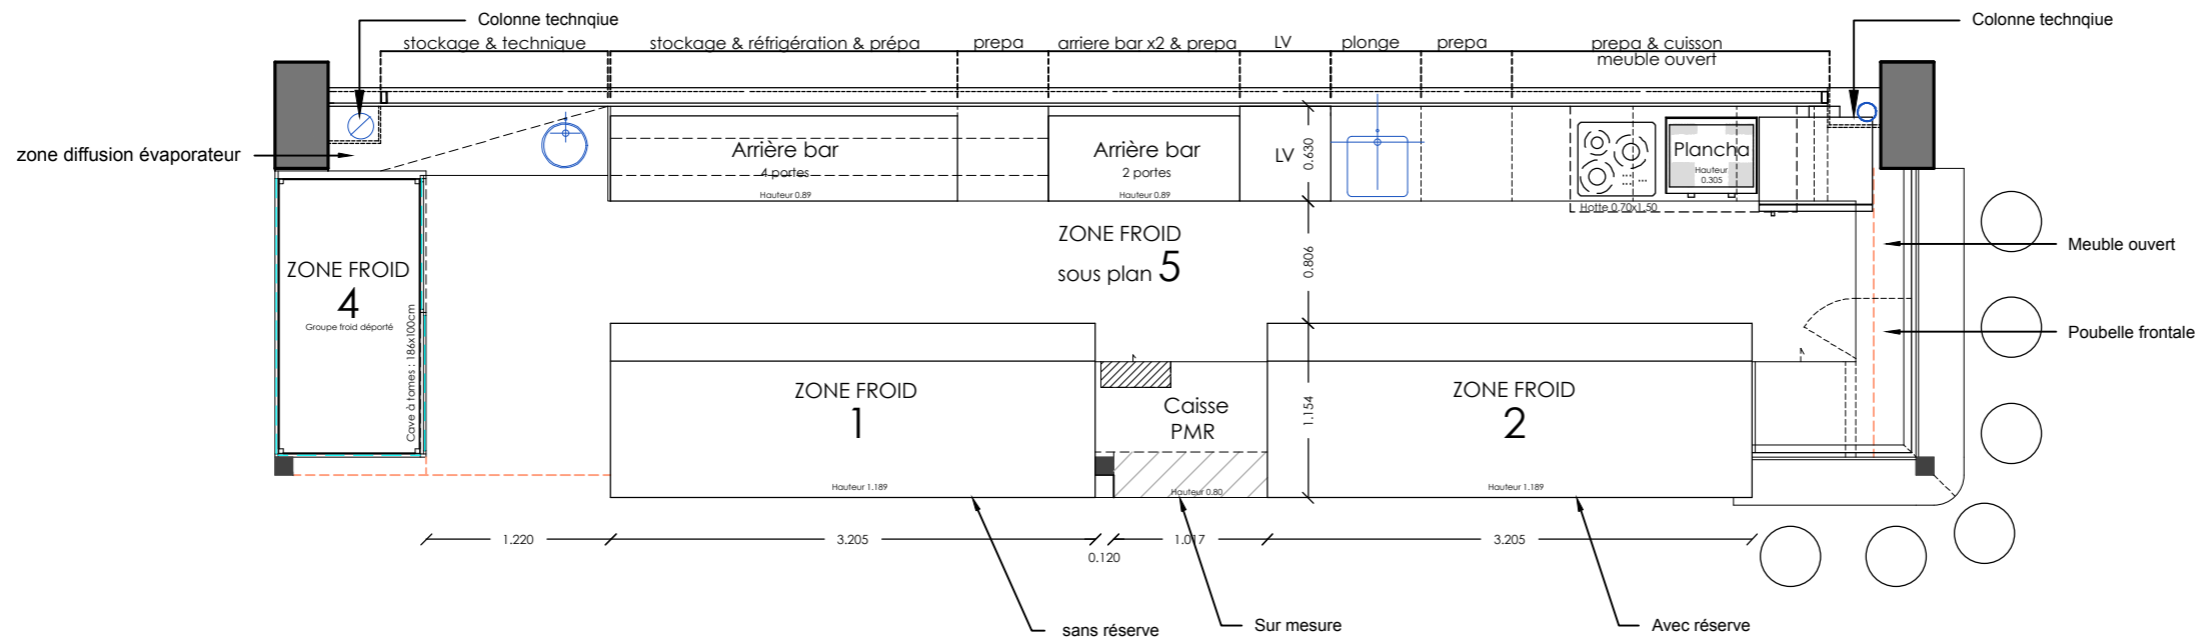

1/50 e	Mr BOUBY Jérémie 360 Avenue du Progrès - 34620 Leyran	
APD	08.07.2019	UN architectes d'intérieurs - unarch@icloud.com 06.27.34.34.50 - 06.19.27.00.00
A3	Plan sous réserve de vérifications des côtes par les entreprises	
Aucune cotes ne sera prise a l'échelle sur le plan. Chaque entreprise est tenue de les vérifier sur place avant tout démarrage d'exécution et sera responsable des erreurs commises sur le chantier		
NB : Loi sur les dessins et modeles du 14 Juillet 1909. Loi sur la propriété artistique et littéraire du 11 Mars 1959		
Ce dessin est la propriété artistique de l'agence UN Architectes d'intérieurs. Il est remis a titre confidentiel et ne peut être exécuté ou reproduit sans l'autorisation expresse de Jérémie CONTASSOT ou Eva ZETTING		