


Section G-1
"Champ Bardon"

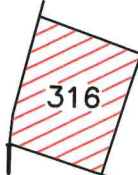

315

257

258

1041

Section F-1

Section G-1

N° 912

259

(Torrent)

261

260

943

Section G-1
" Le Pelet "

317

Section F-1
" Les Moulins "

Rural

LEYSSE

Départementale



262

263

264




35

34

Chemin

265

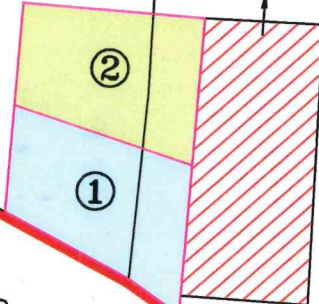

267

LA

1066

Section G-1

Route

986


Section F-1

1065

Section G-1
"Vers l'Eglise"



REZ-DE-CHAUSSEE

CROQUIS

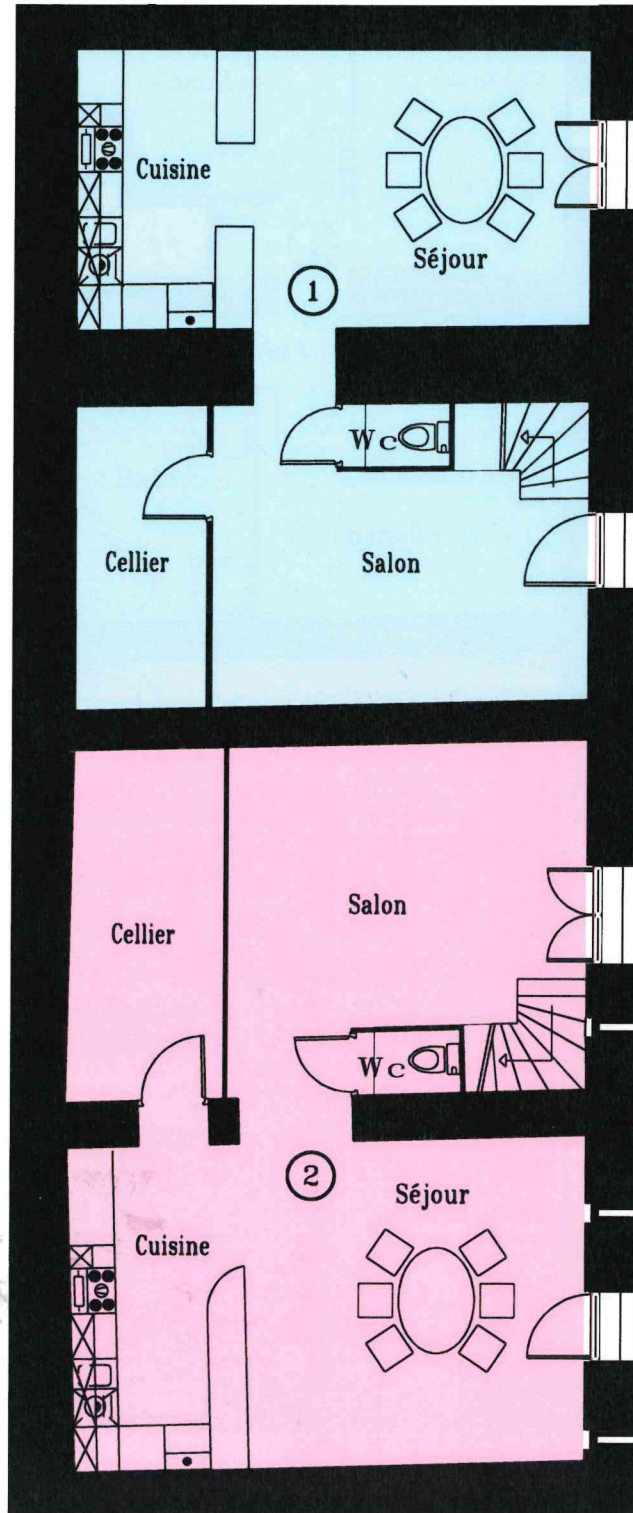



1er ETAGE

CROQUIS

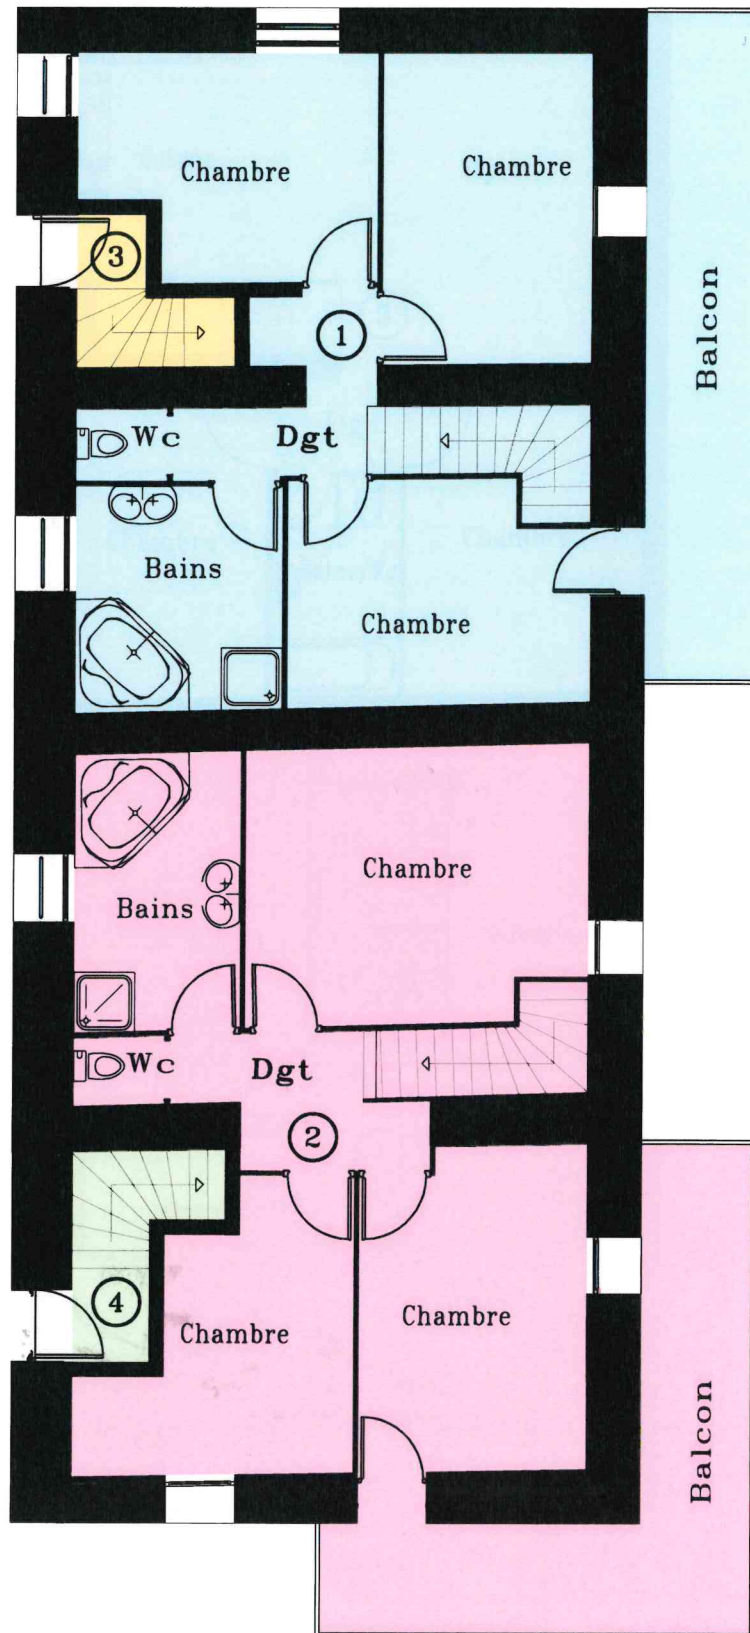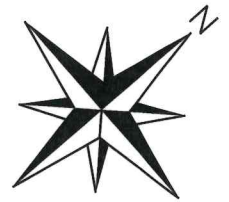



2ème ETAGE

CROQUIS

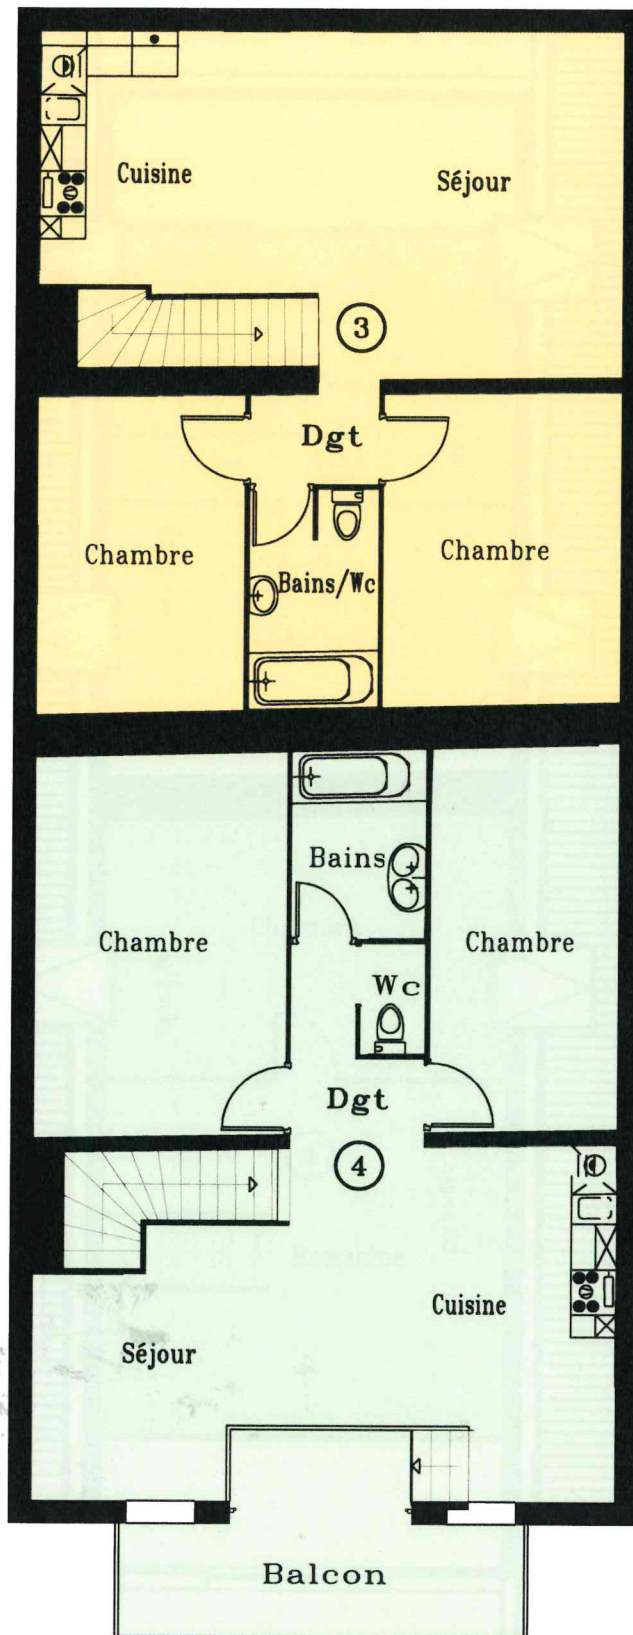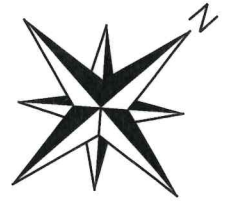

3ème ETAGE

CROQUIS

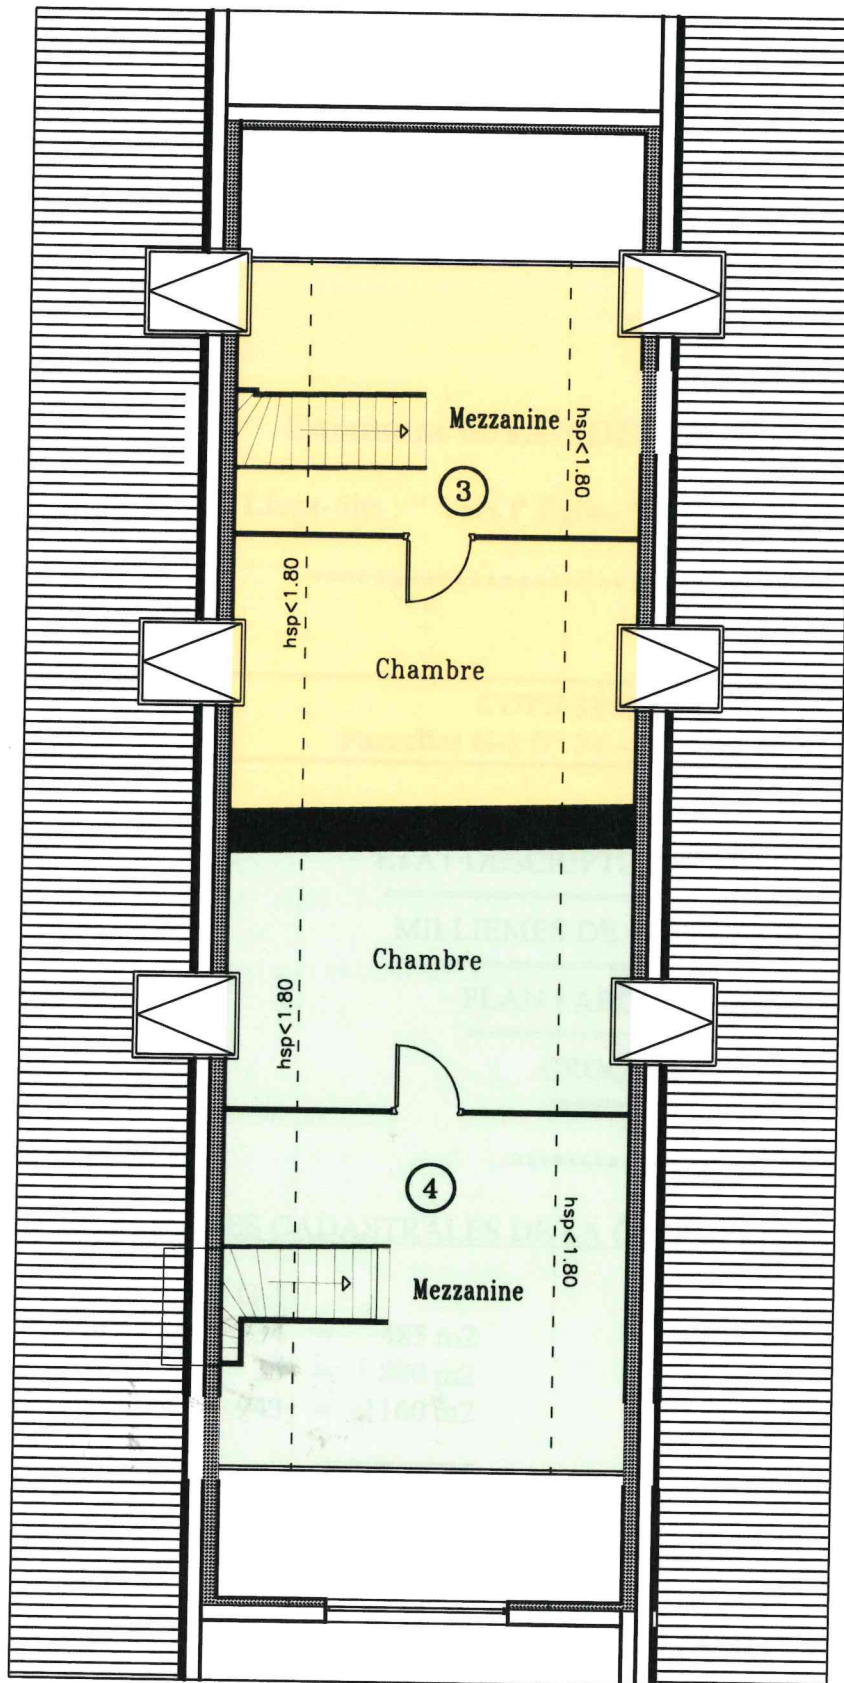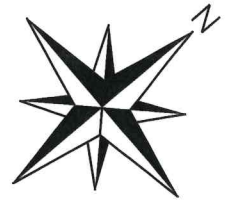

NOTA : Croquis dressé d'après les Plans d'Architectes, fournis par la S.C.I. 3M IMMOBILIER, le 2 FEVRIER 2006
hsp < 1.80 = hauteur sous plafond inférieure à 1,80 mètre.